
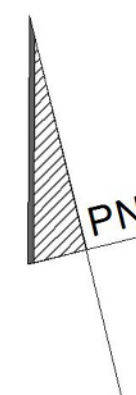


Parkland Inwestycje B.G.Ciepiela spółka komandytowa
UL. KRÓTKA 27 A, 42-202 CZĘSTOCHOWA
tel. +48 601 43 73 72

PANORAMA BUSINESS PARK

CZĘSTOCHOWA, UL. OKULICKIEGO
dz. o nr ewid. 50, 53, 54 obręb 0080

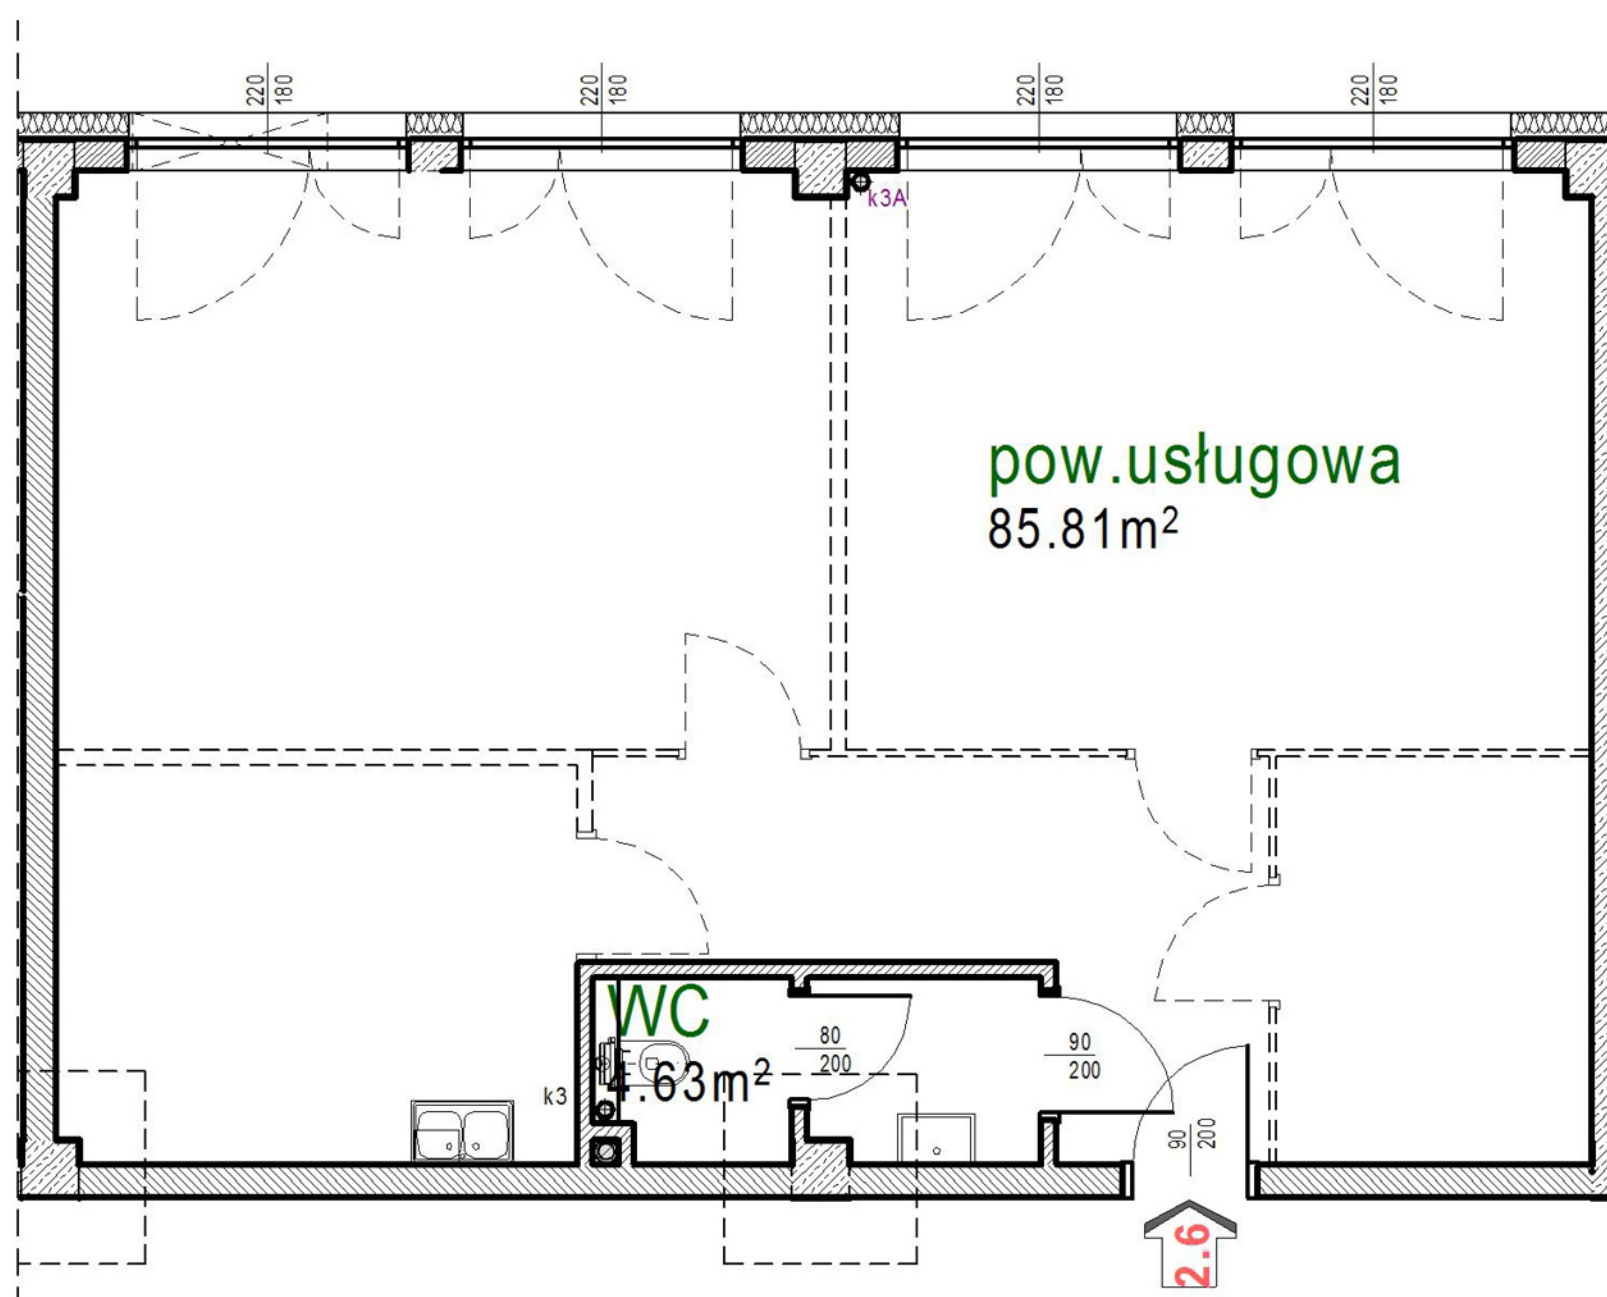

II PIĘTRO LOKAL USŁUGOWY NR 2.6

LOKAL USŁUGOWY 2.6 90.44 m²