
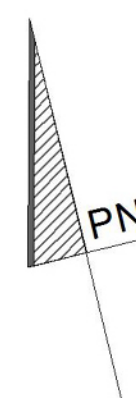


Parkland Inwestycje B.G.Ciepiela spółka komandytowa  
UL. KRÓTKA 27 A, 42-202 CZĘSTOCHOWA  
tel. +48 601 43 73 72

## PANORAMA BUSINESS PARK

CZĘSTOCHOWA, UL. OKULICKIEGO  
dz. o nr ewid. 50, 53, 54 obręb 0080

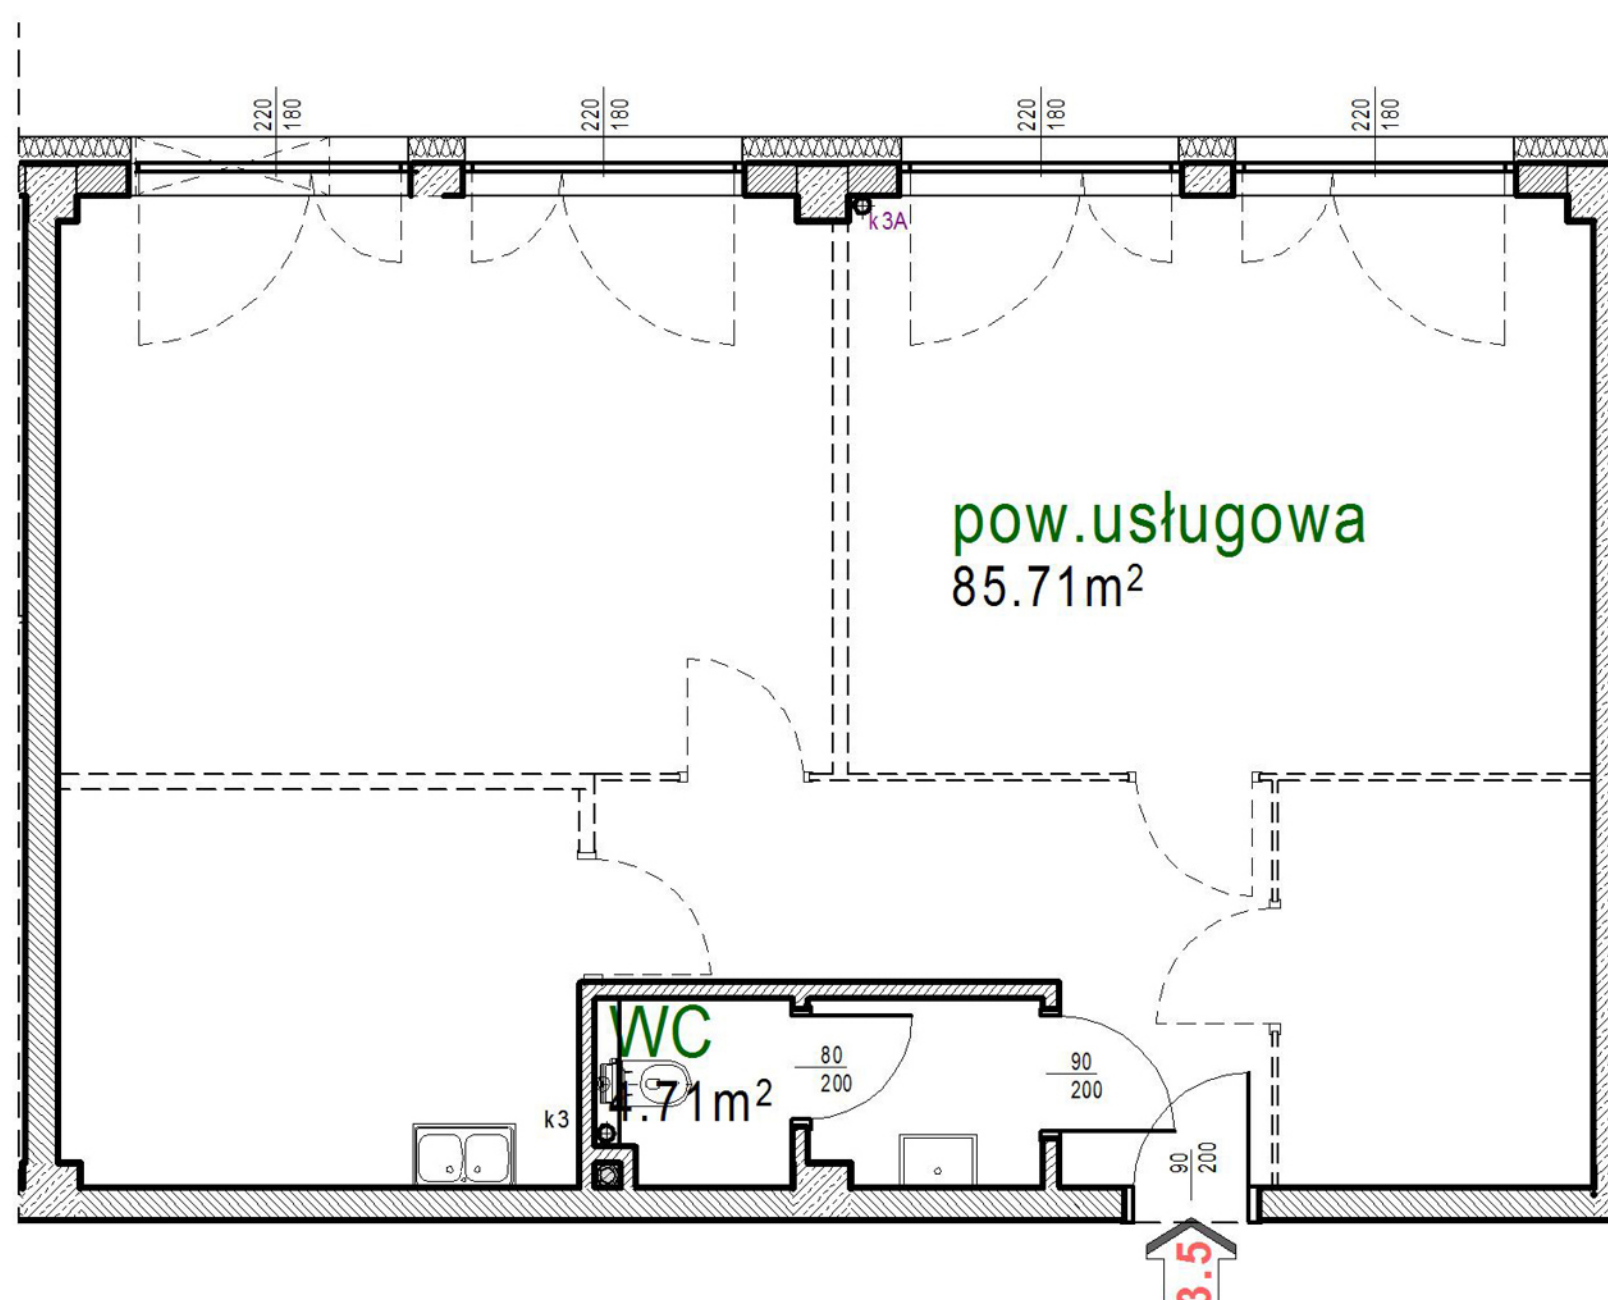

## III PIĘTRO LOKAL USŁUGOWY NR 3.5

**LOKAL USŁUGOWY 3.5 90.42 m<sup>2</sup>**